COMMUNE DE MONTREUX

1820 Montreux

Soumis le 2026-10-22 15:41:24

Référence 000009-039329

Demande d'autorisation d'élagage du patrimoine arboré D'URGENCE

Demande d'autorisation d'élagage du patrimoine arboré

Éléments à renseigner et pièces à fournir

Éléments à renseigner et pièces à fournir avec toute demande (v. art. 19 RLPrPNP)

Élagage lié à une demande de permis de construire non

- Plan (ou croquis) indiquant la position des végétaux concernés
- photos de l'ensemble des végétaux concernés

Protection des données

Les informations recueillies dans ce formulaire sont enregistrées dans une base de données gérée par l'Administration communale de Montreux. Elles ne sont en aucun cas transmises à des tiers. Par la validation et l'envoi de ce formulaire, vous acceptez que les données collectées soient utilisées pour le traitement de votre demande et conservées le temps nécessaire vous permettant d'accéder dans le guichet virtuel à l'historique de vos demandes de prestations.

J'ai pris connaissance et accepte les conditions ☑

Informations personnelles du requérant

Informations personnelles

Je suis :	propriétaire
Nom	Scherly
Prénom	Francis
Rue	Avenue de Chantemerle
Numéro	4
Code Postal	1820
Localité	Territet
Num. de téléphone	079 622 46 05
Email	vev@montreux.ch

Motif de la demande

Désignation exacte des arbres faisant l'objet de la demande

Arbre N°1

Situation de l'arbre (lieu-dit, adresse et n° parcelle) :	Avenue de Chantemerle 4 - 1820 Territet
Parcelle N°	5301
Circonférence du tronc à 1m du sol (cm)	180
Nombre	1
Hauteur (en m)	10
Essence (Genre et espèce)	Hêtre
Etat de santé	Sec
Motifs de la demande :	
Risques sécuritaires ou phytosanitaires avérés	☑
Entrave avérée à l'exploitation agricole	☐
Impératif de construction ou aménagement avec dispense d'enquête publique	☐
Impératif de construction ou d'aménagement avec publication dans la FAO	☐
Merci de détailler le motif	Une branche est complètement sèche.
Deuxieme arbre	☐
Les travaux sont réalisés par :	une entreprise

Nom de l'entreprise réalisant les travaux

Nom de la société	Makshana Sàrl - Jardinier- paysagiste et maçonnerie
Email	info@makshana-paysage.ch
Num. de téléphone	076 736 44 38
Rue	Rue du Lac
Numéro	134
Code Postal	1815
Localité	Clarens
Plan (ou croquis) indiquant la position des végétaux concernés	PLAN_93_5301.pdf
Photos de l'ensemble des végétaux concernés	FOTO_93_5301.pdf

Validation de la demande

Validation et envoi de la demande

Je confirme l'exactitude des informations saisies et confirme ma demande. ☑

Validé par : (Visa + date)

Resp. espaces verts : 21.10.2026

Chef(fe) service : 23.10.2026

Municipal(e) : 26.10.2026

Affichage au pilier public

Du 29.10.26 au 27.11.26

CARTO RIVIERA

www.cartoriviera.ch

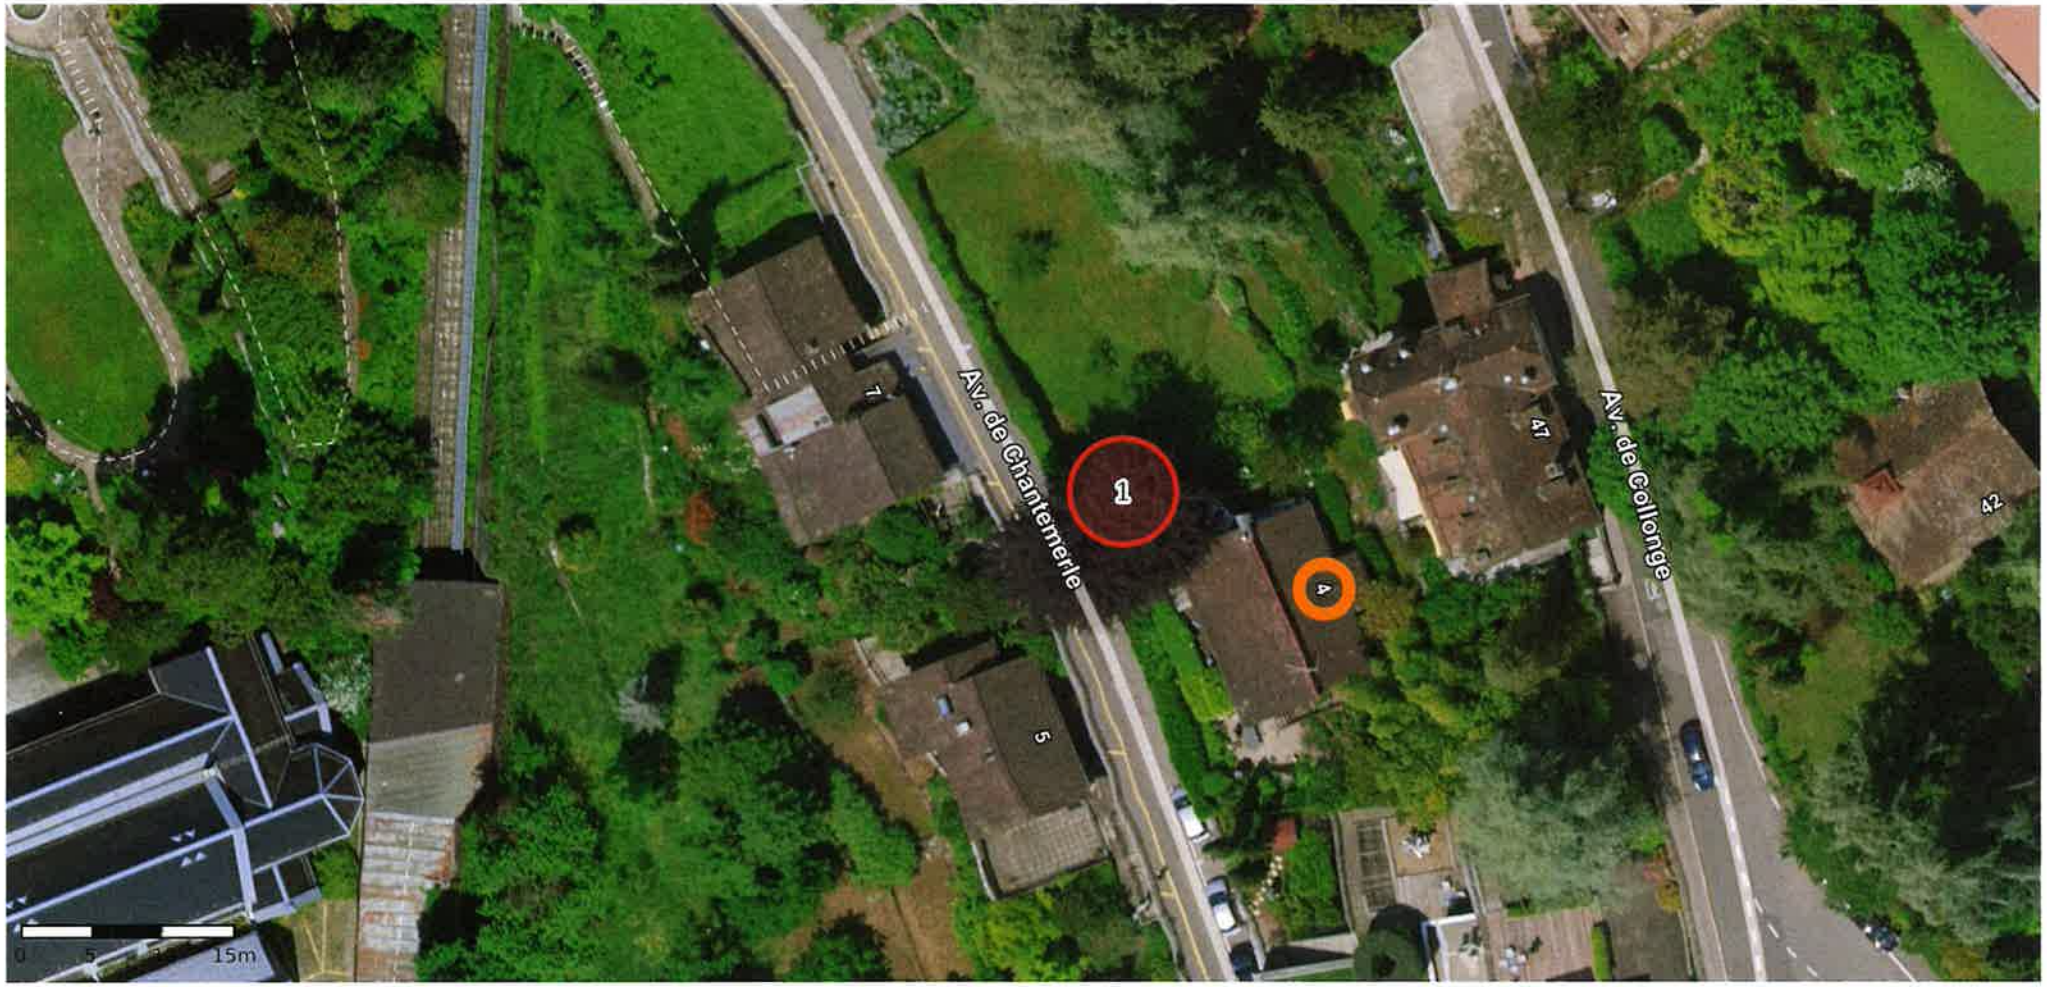

© Géodonnées : Cartoriviera, Etat de Vaud, swisstopo, OpenStreetMap – Informations dépourvues de foi publique

N

Parcelle N° 5301
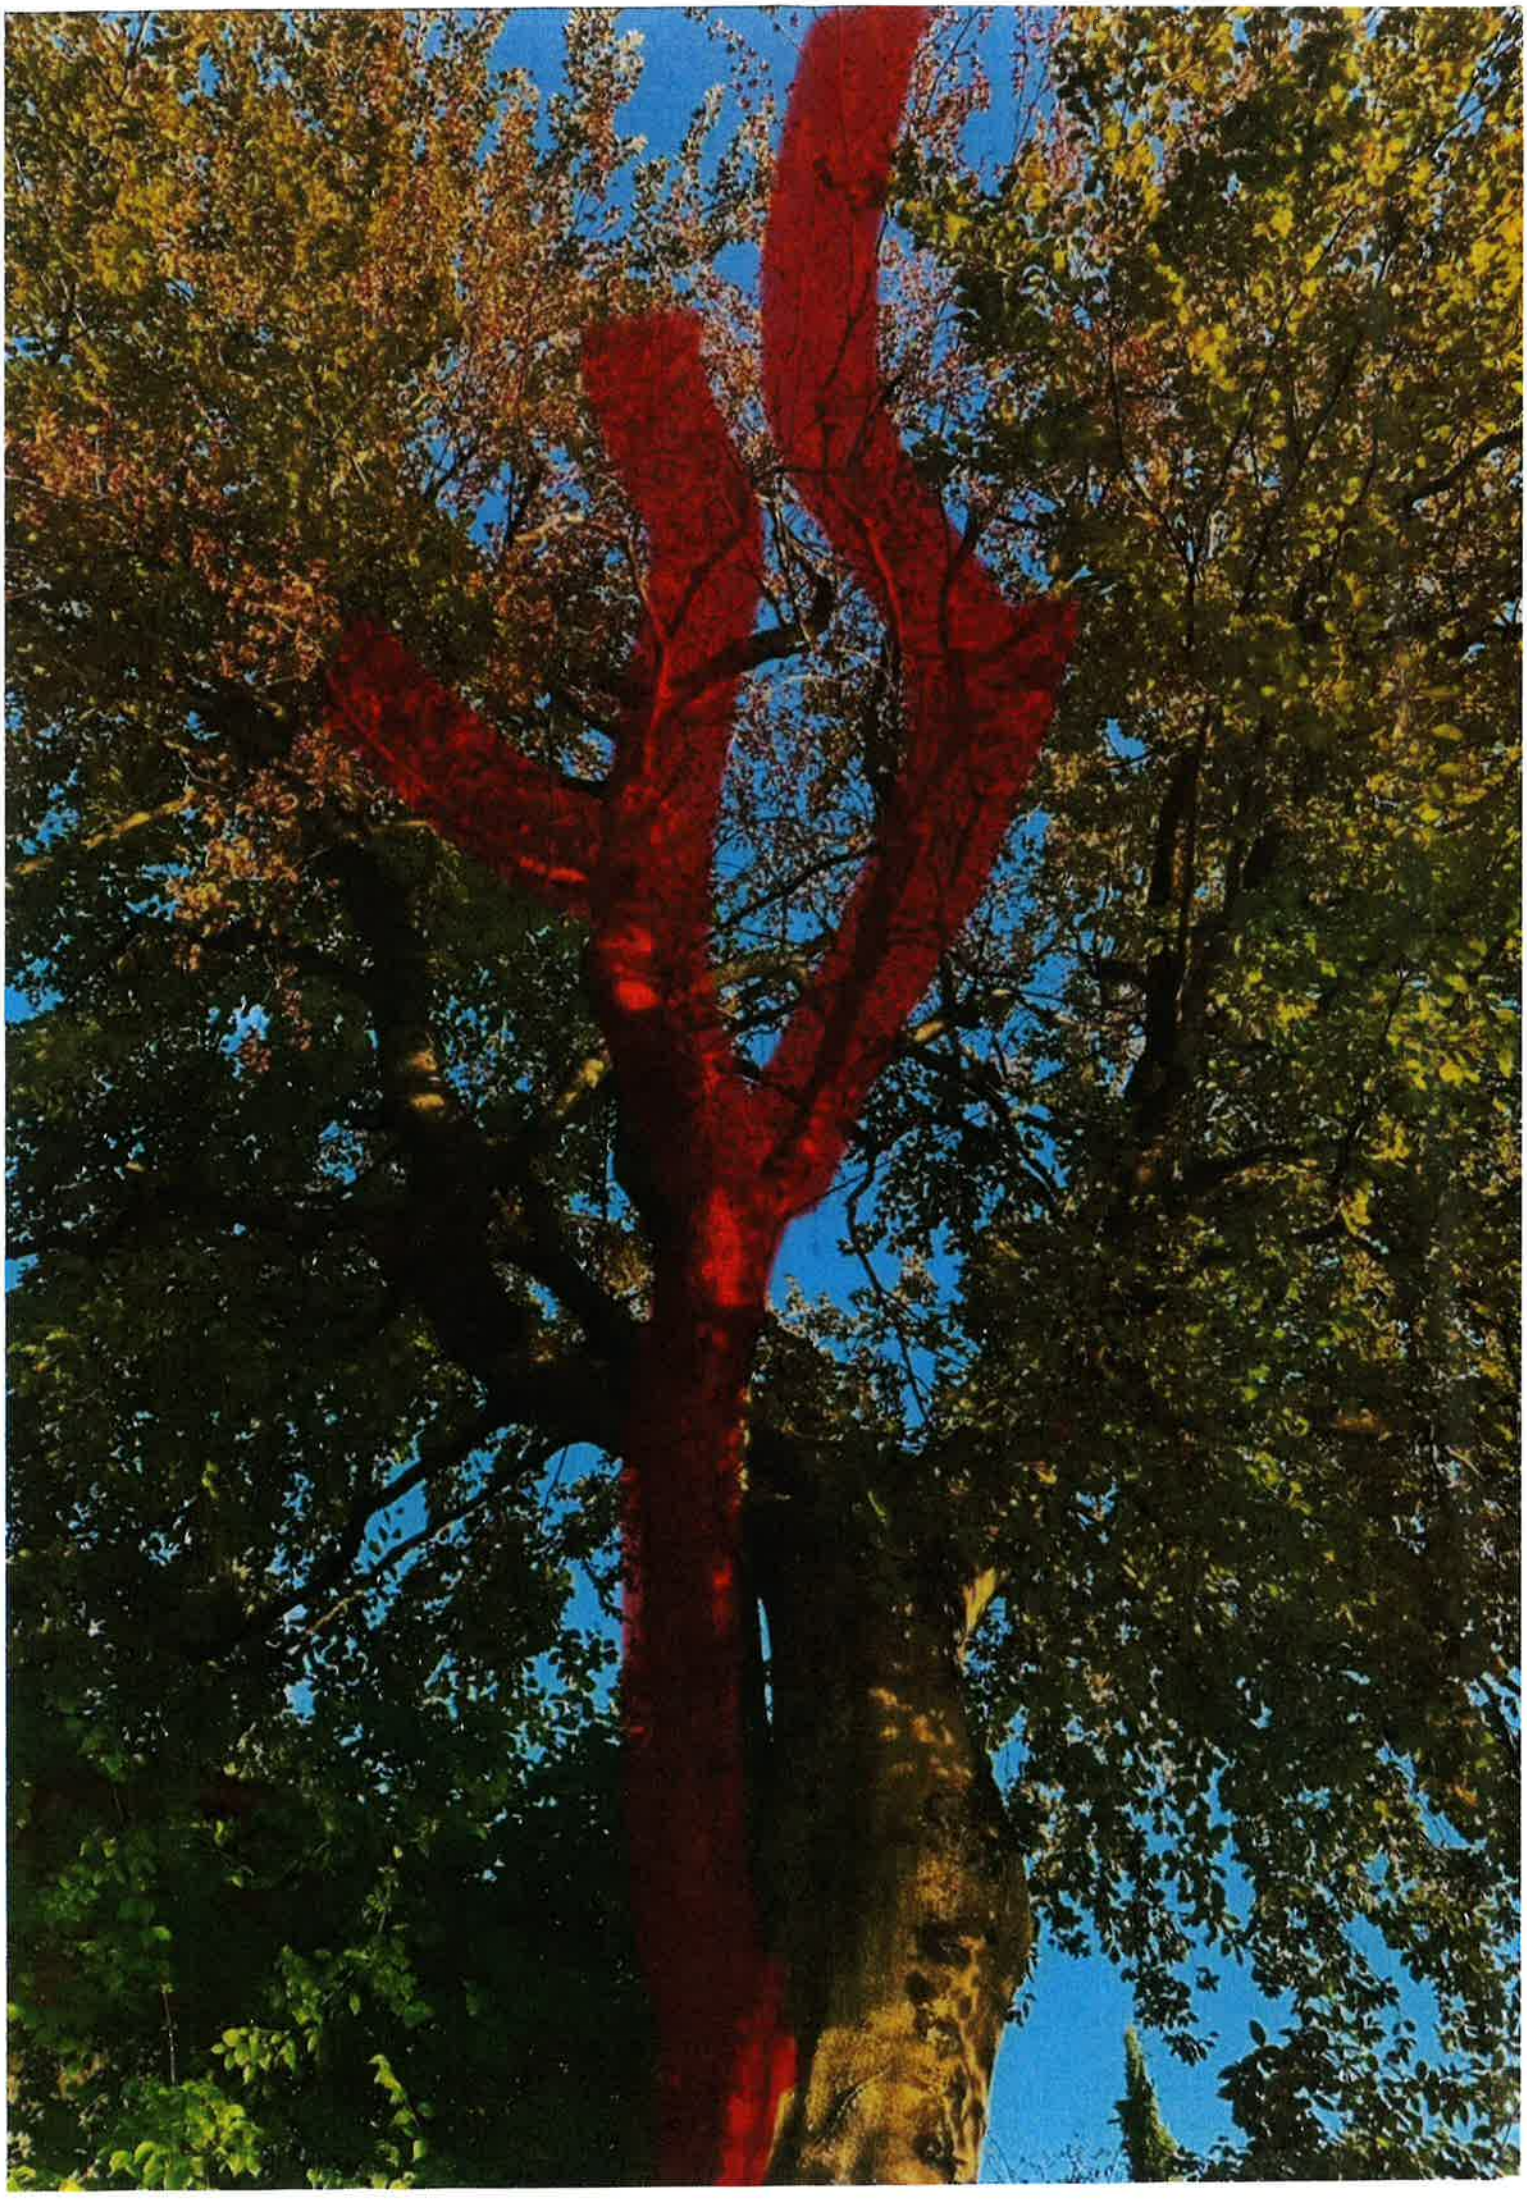
Echelle : 1:500
Coordonnées : 2'560'440 / 1'141'871
Date d'impression : 22.10.2026