
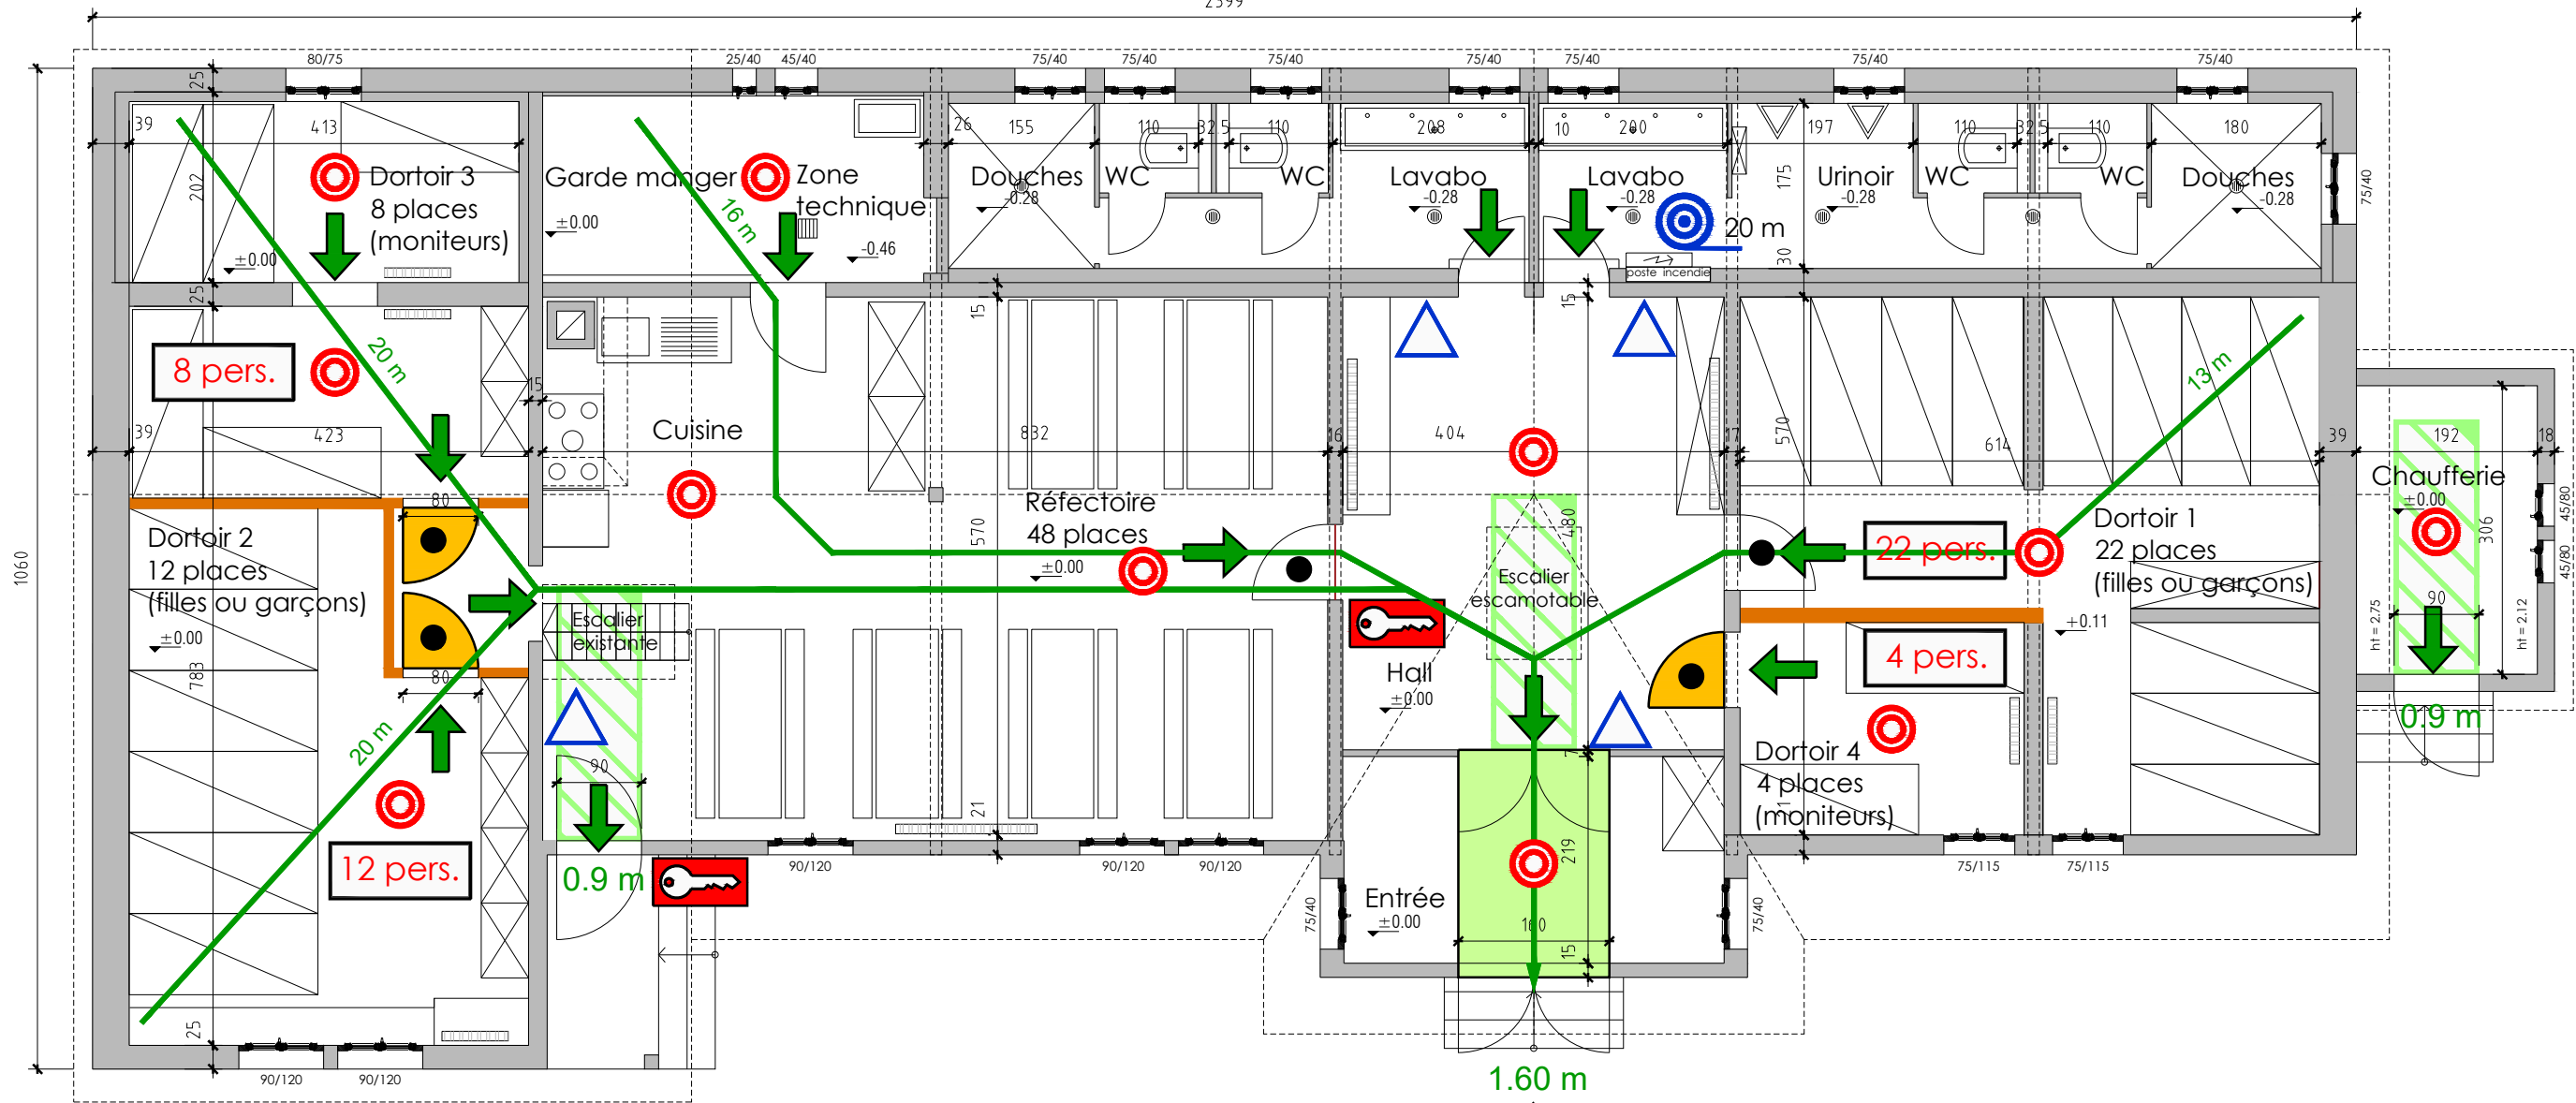


0 1 m 2 m 3 m 4 m 5 m

2399

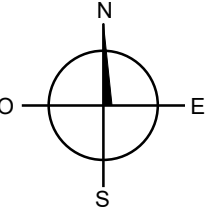


Rez-de-chaussée - Plan de protection incendie

	Sortie de secours		Lieu de rassemblement		Poste incendie, emplacement / longueur de tuyau en mètres		Eclairage de sécurité
1.20 m	Largeur voie d'évacuation		Résistance au feu EI 60		Extincteur portatif		Détecteur de fumée individuel
... m	Longueur voie d'évacuation		Résistance au feu EI 30		Accès principal sapeurs-pompiers		Nombre d'occupants xxx pers.
	Voie d'évacuation horizontale		Porte EI 30		Dépôt à clés (extérieur) Coffre à clés (intérieur)		
	Surface à laisser libre		Fermeture automatique (ferme-porte)				

Les modèles de plans ne permettent pas de déduire des exigences de protection incendie. Ils indiquent simplement une représentation possible des exigences.



M:\Batiments\DAO\PLANS\_DAO\352 Bâtiments scolaires\352.22 Cabane de Bretaye\352.22\_PL\_CP\_EL\_20150827.dwg

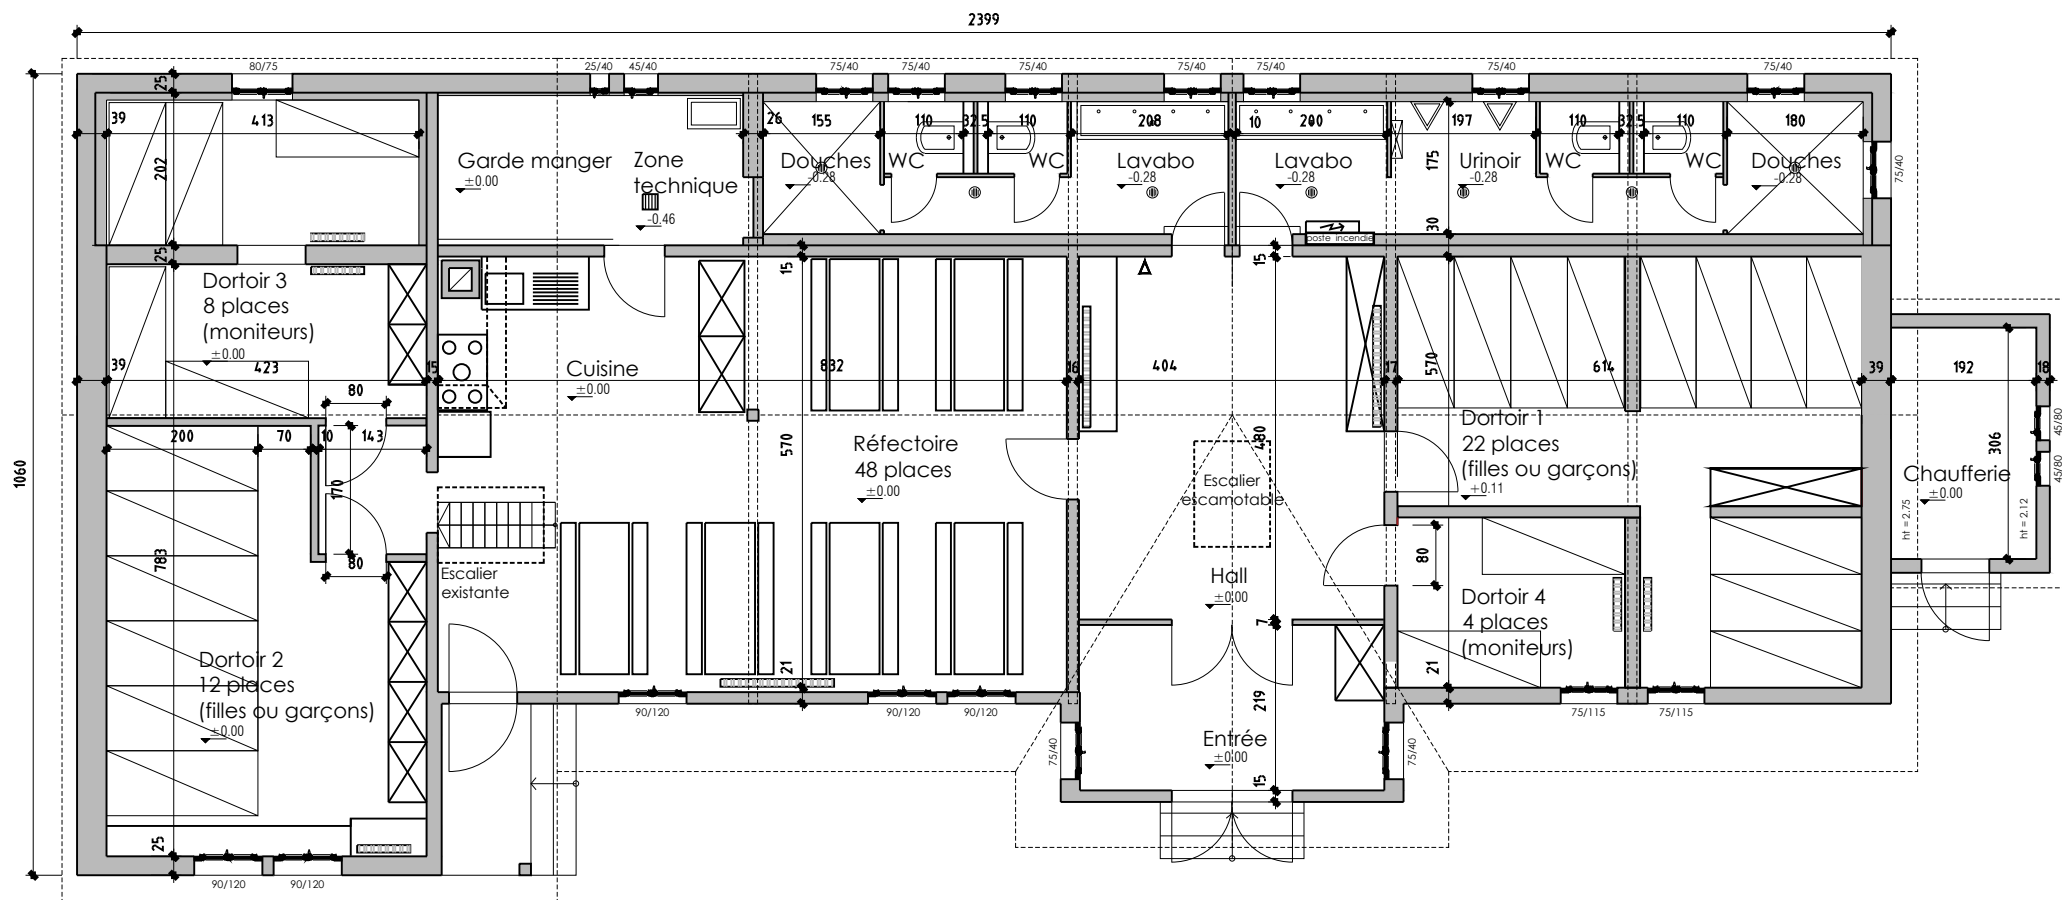

Rez-de-chaussée



COMMUNE DE  
MONTREUX


Service Domaines et Bâtiments, Sport  
Rue du Temple 11  
1820 Montreux batiments@montreux.ch  
Tél: 021 962 78 00 Fax: 021 962 78 19

N° affaire :  
**352.22**

Objet : Cabane de Bretaye  
Désignation du document :  
**Plan de combles**

échelle : 1/100 format : A4  
date : 27.08.2015 modif. :  
dessiné : FC

M:\Batiments\DAO\PLANS\_DAO\352 Bâtiments scolaires\352.22 Cabane de Bretaye\352.22\_PL\_CP\_EL\_20150827.dwg

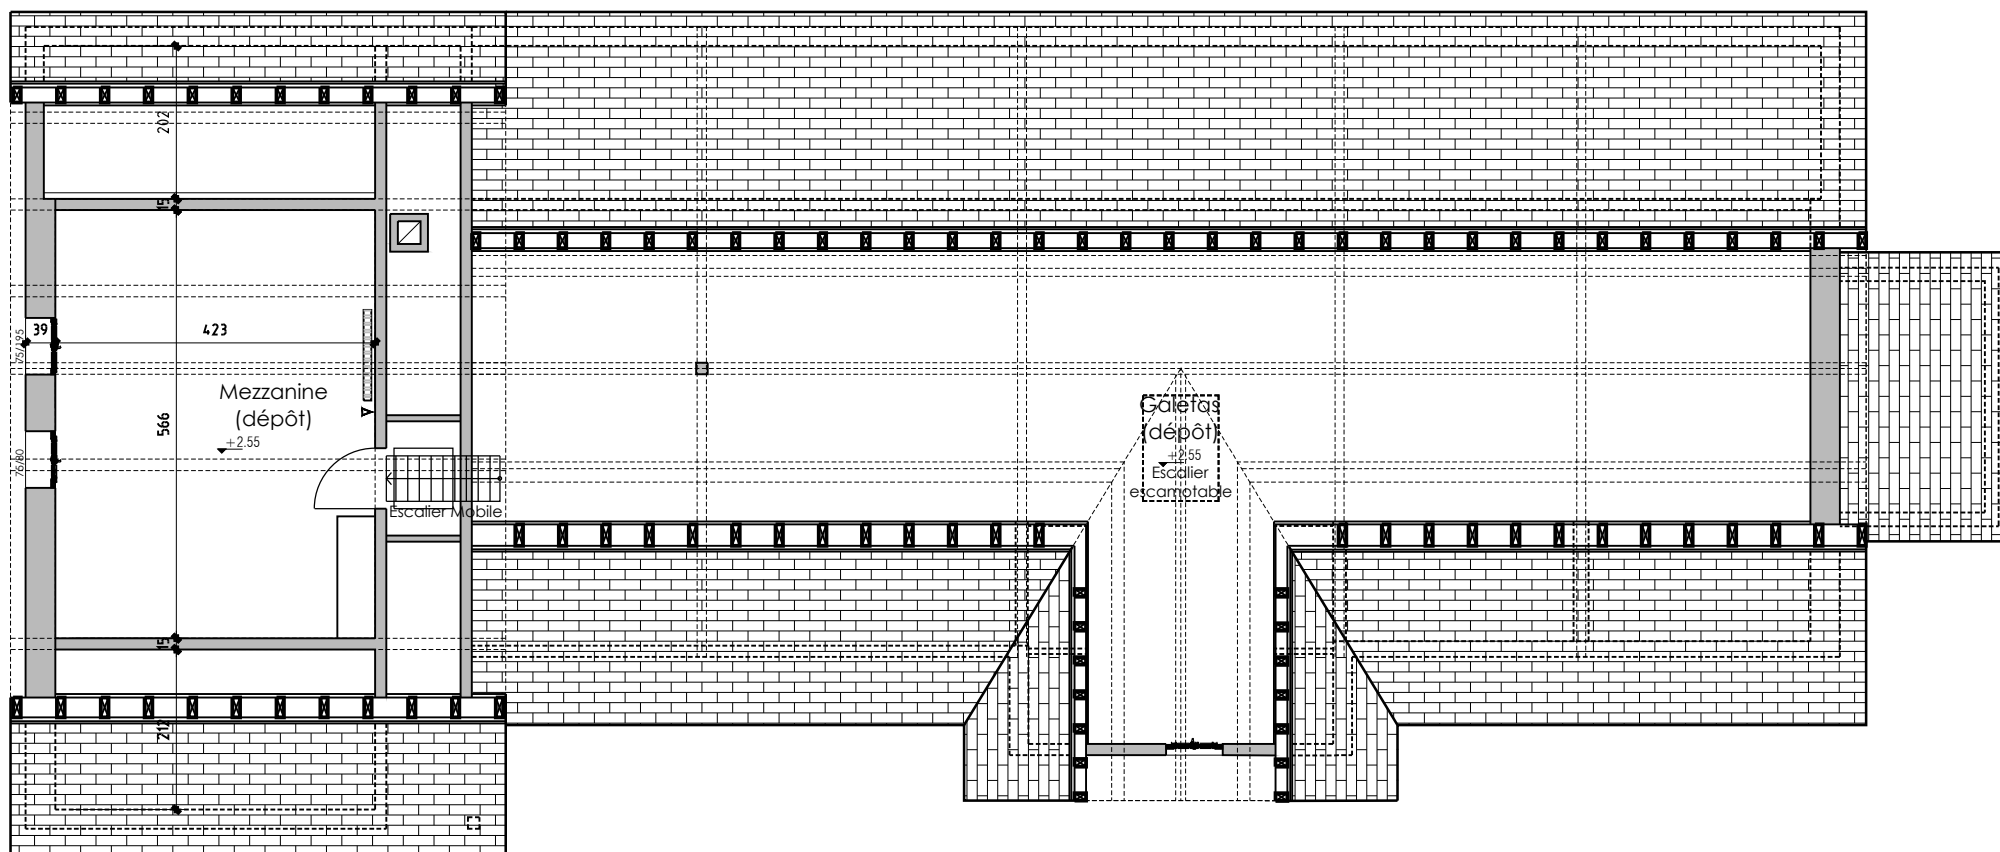

COMBLES