COMMUNE DE MONTREUX


# EQUIPEMENTS PUBLICS ET MOBILITE

## CHAMBY - AVIS DE TRAVAUX - ROUTE DE JOLI-BOIS 14-16

### Installation de chantier - Gestion du trafic - Situation 1:500


Case postale 2000 | Avenue de Belmont 25bis | 1820 Montreux | www.montreux.ch
Tél. 021 962 77 30 | Fax 021 962 77 59 | CCP 18-465-1 | travaux@montreux.ch


Cité de l'énergie GOLD Montreux european energy award

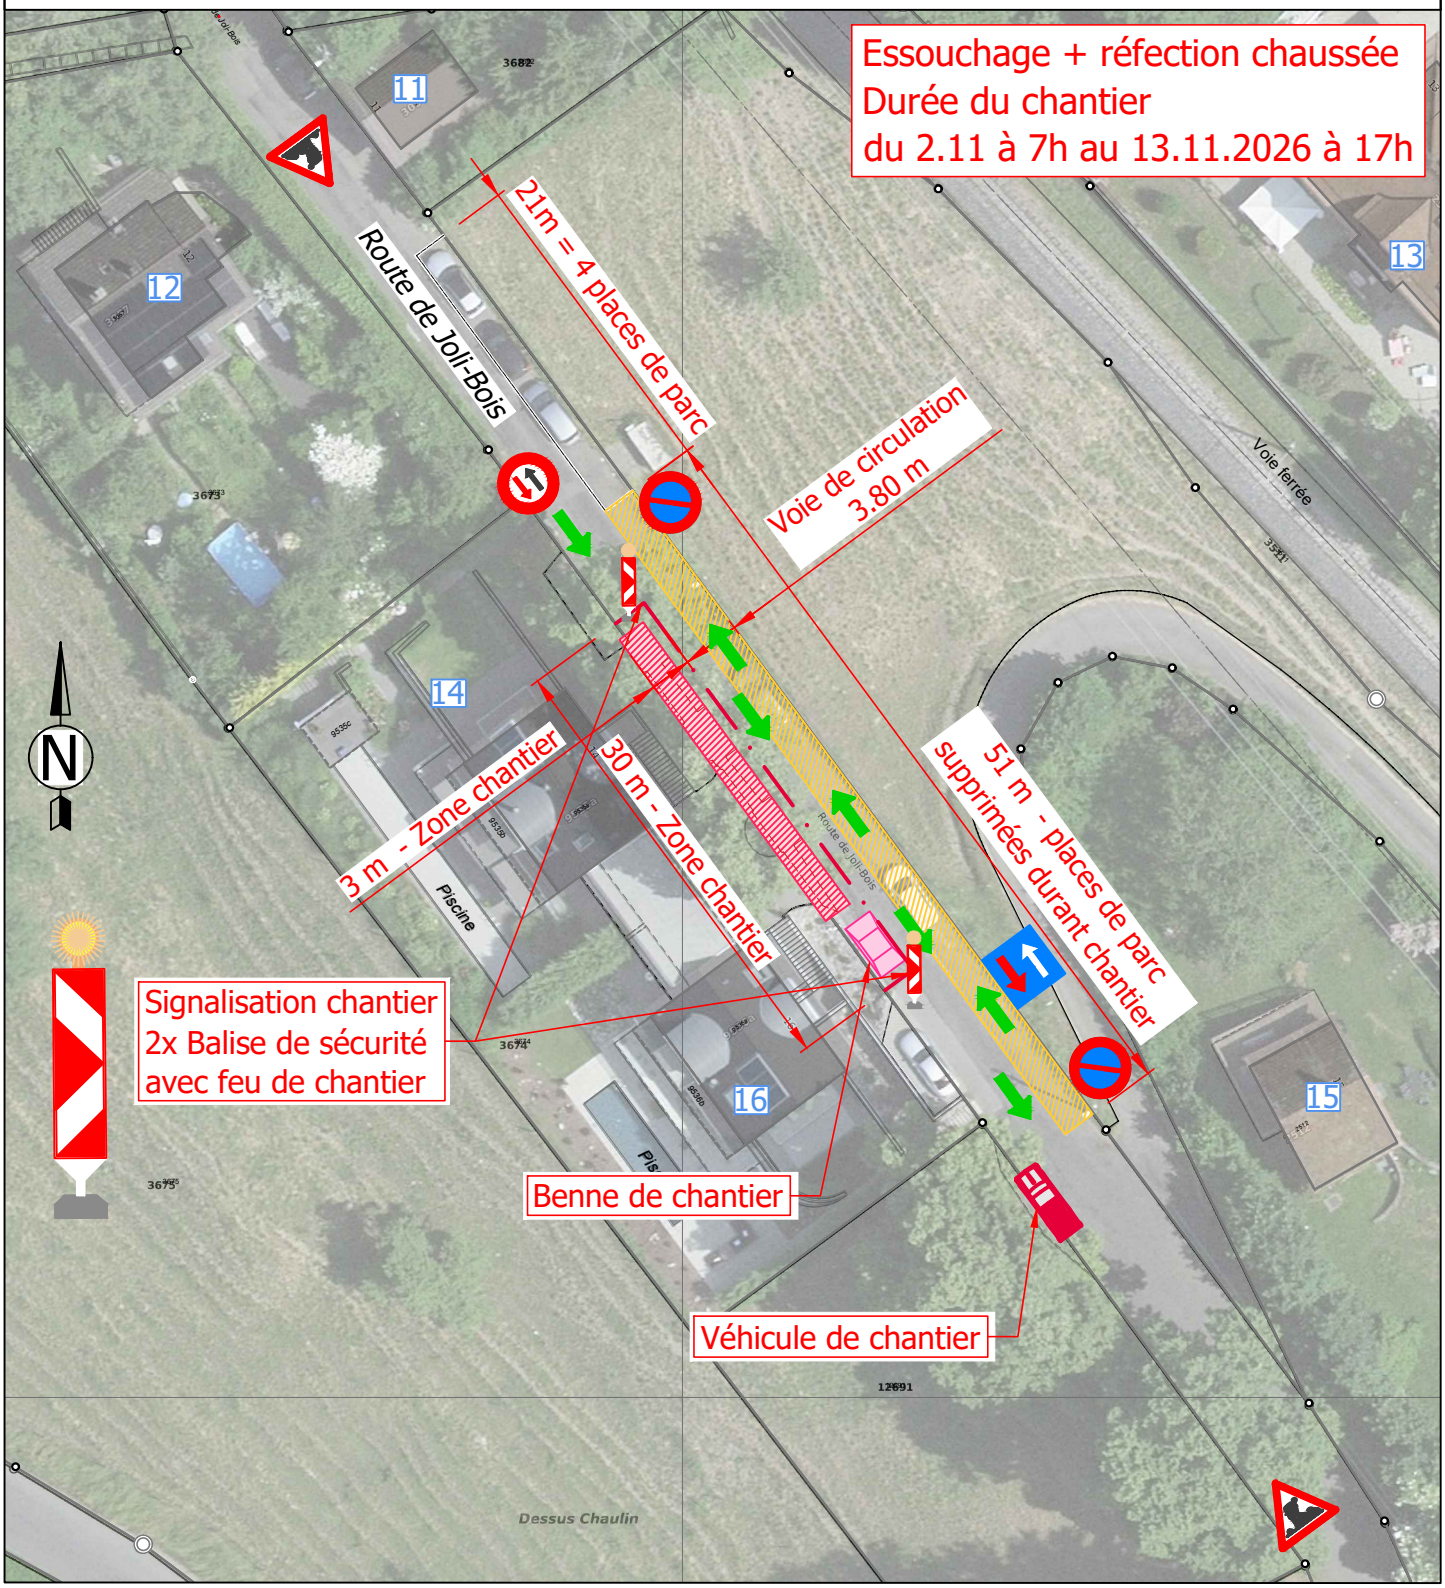


Chemin fichier: \\comx.org\fs\montreux\commun\Travaux\Gestion des infrastructures\Routes\Entretien hors affaires\2026_Route de Joli-Bois 14-16 - Chamby\Plans\02_Réfection Route de Joli-Bois 14-16_Gestion du trafic.dwg
MA/LW / 05.10.2026 / Format: 210 x 297 mm