

Rue du Temple

Renouvellement du trottoir en estacade et des réseaux souterrains

Information publique du 4 avril 2019

Le périmètre d'intervention




Le périmètre d'intervention

Secteur 1

Réseaux souterrains

Secteur 2

Estacade et réseaux souterrains

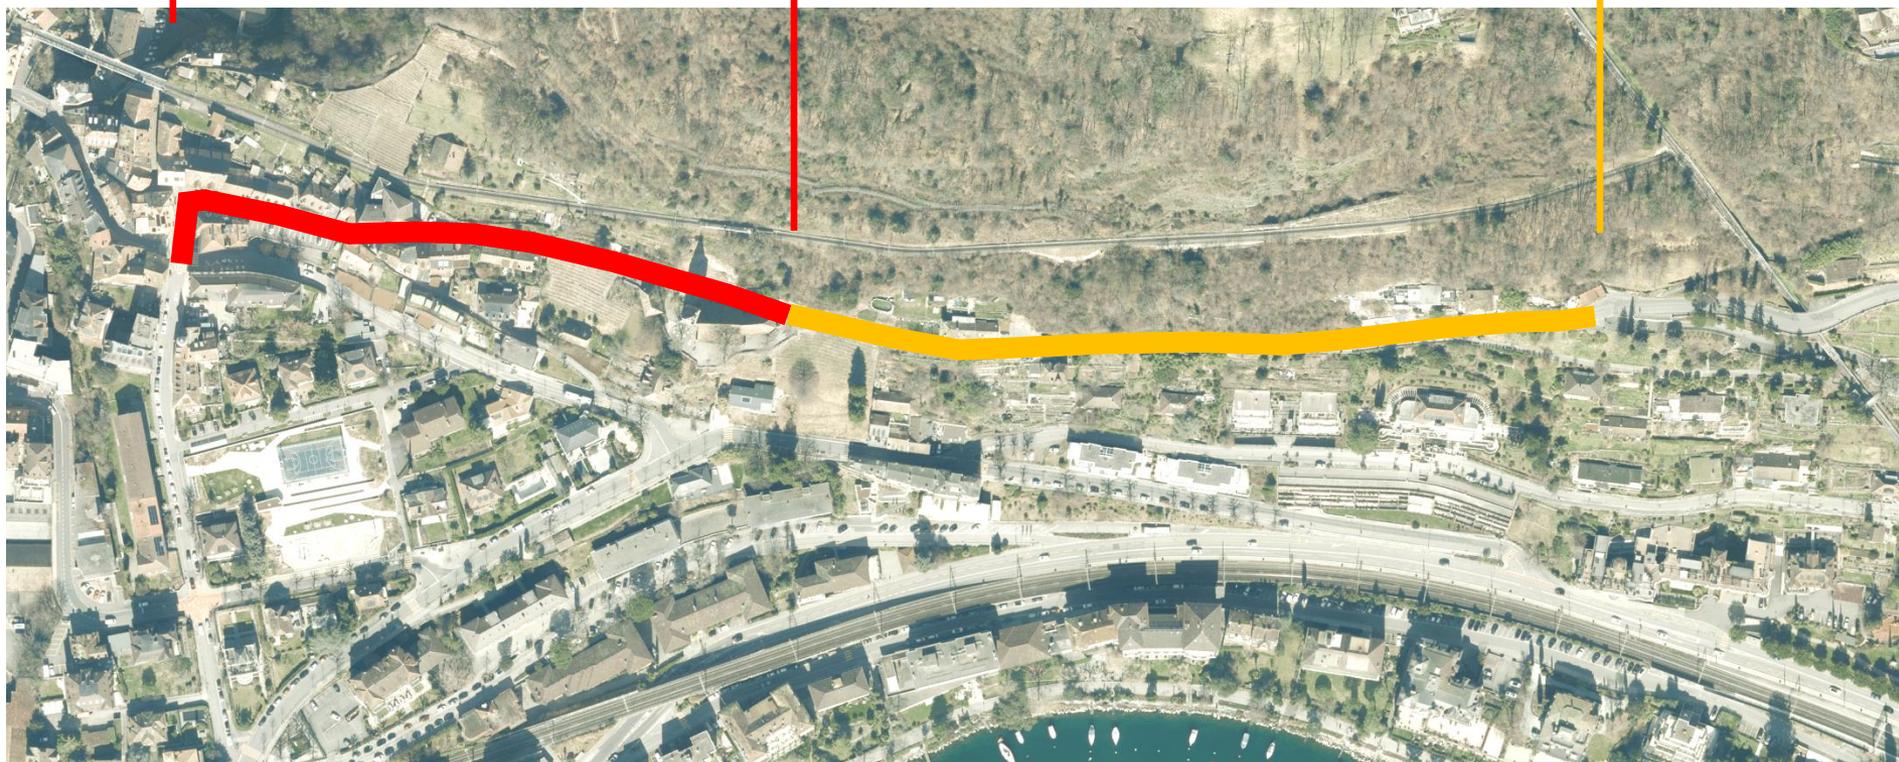

Situation actuelle



Secteur 1



Secteur 2

Situation actuelle – Secteur 2



Situation actuelle – Secteur 2




Les interventions prévues

- Elargissement et assainissement du trottoir en estacade
- Renouvellement des réseaux souterrains
- Augmentation de la largeur de chaussée
- Valorisation de l'espace public du secteur 1 par le pavage du trottoir aval
- Mise en place d'un revêtement phono-absorbant
- Renouvellement de l'éclairage architectural du Temple St-Vincent


Les interventions prévues

Secteur 1 – Renouvellement des réseaux souterrains

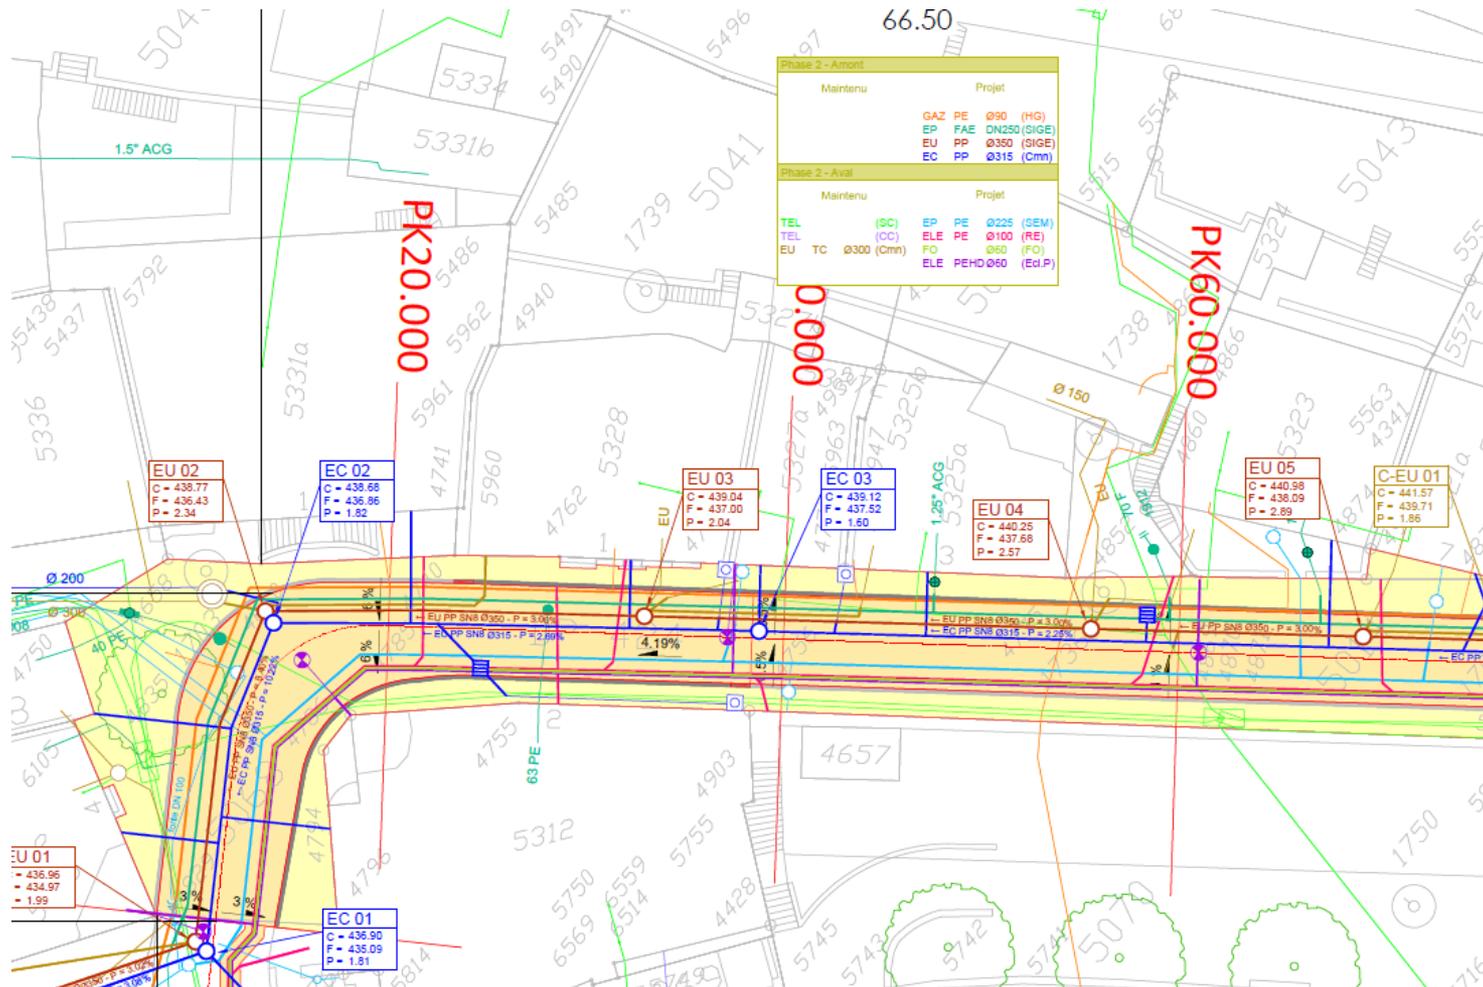


Les interventions prévues

Secteur 1 – Renouvellement des réseaux souterrains

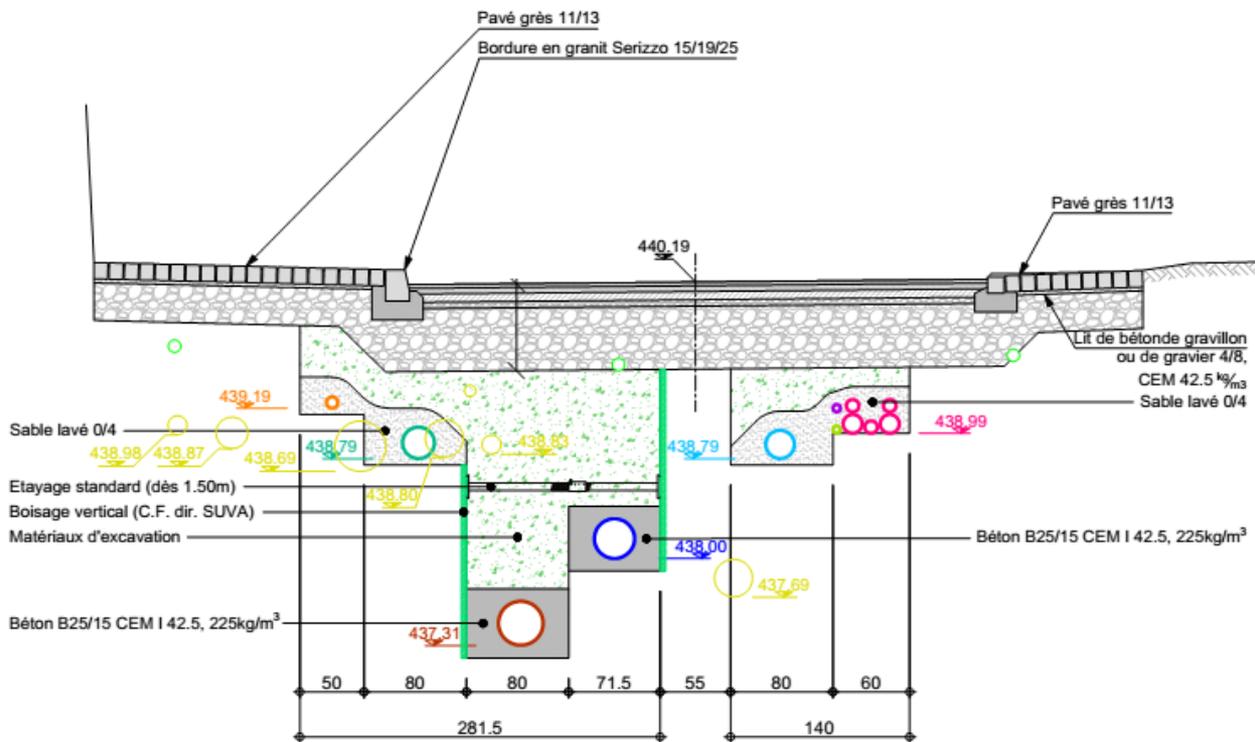

Les interventions prévues


Secteur 2 – Nouveau trottoir en estacade

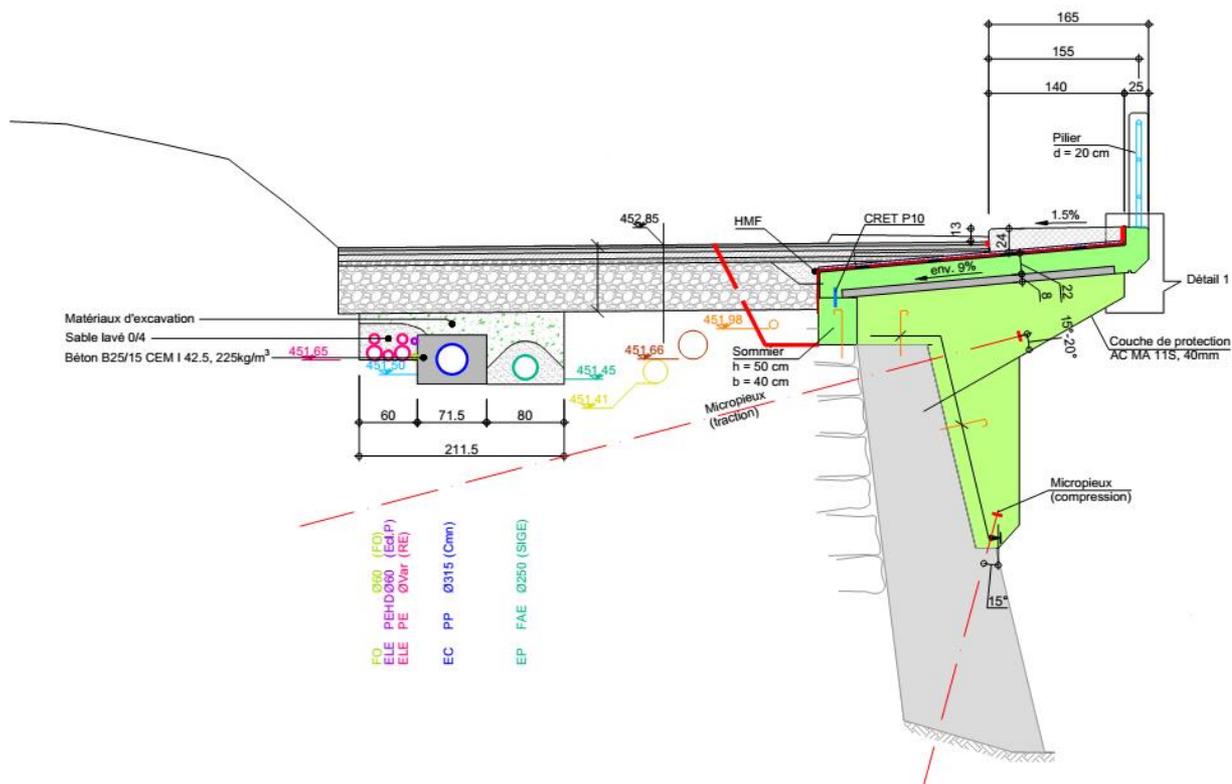


Les interventions prévues

Secteur 2 – Nouveau trottoir en estacade – Système d'échafaudage

Profil 1:50
PK 280 - 530

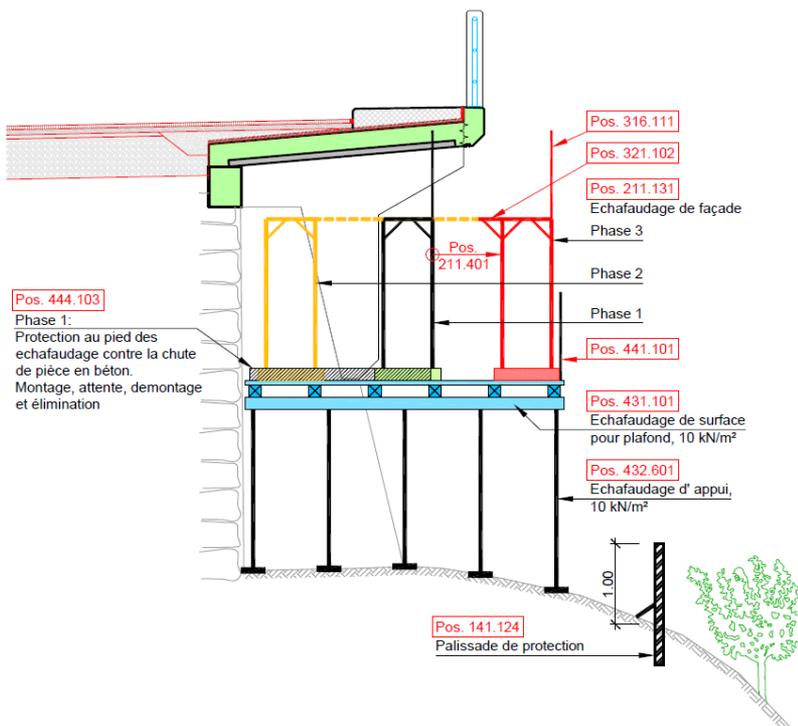

Profil 1:50
PK 580 - 640

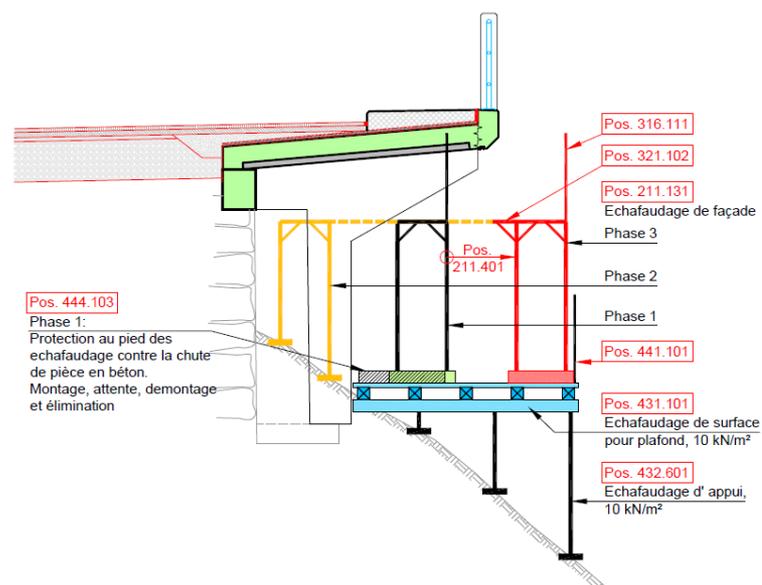


Déplacement des éléments en fonction
des phases de chantier

Le déroulement des travaux

- Travaux préparatoires (installations, by-pass, etc)
- Secteur 1 : réalisation par petites étapes afin d'assurer l'accès aux immeubles et maintenir un passage
- Secteur 2 : travaux conséquents et très techniques de démolition et reconstruction du trottoir en estacade. Quelques interventions seront effectuées de nuit (livraisons d'éléments préfabriqués ou autres matériaux)
- Maintien d'une voie de circulation
- Réalisation des secteurs 1 et 2 en parallèle
- Fermeture de la route nécessaire durant 6 à 8 semaines

Le déroulement des travaux

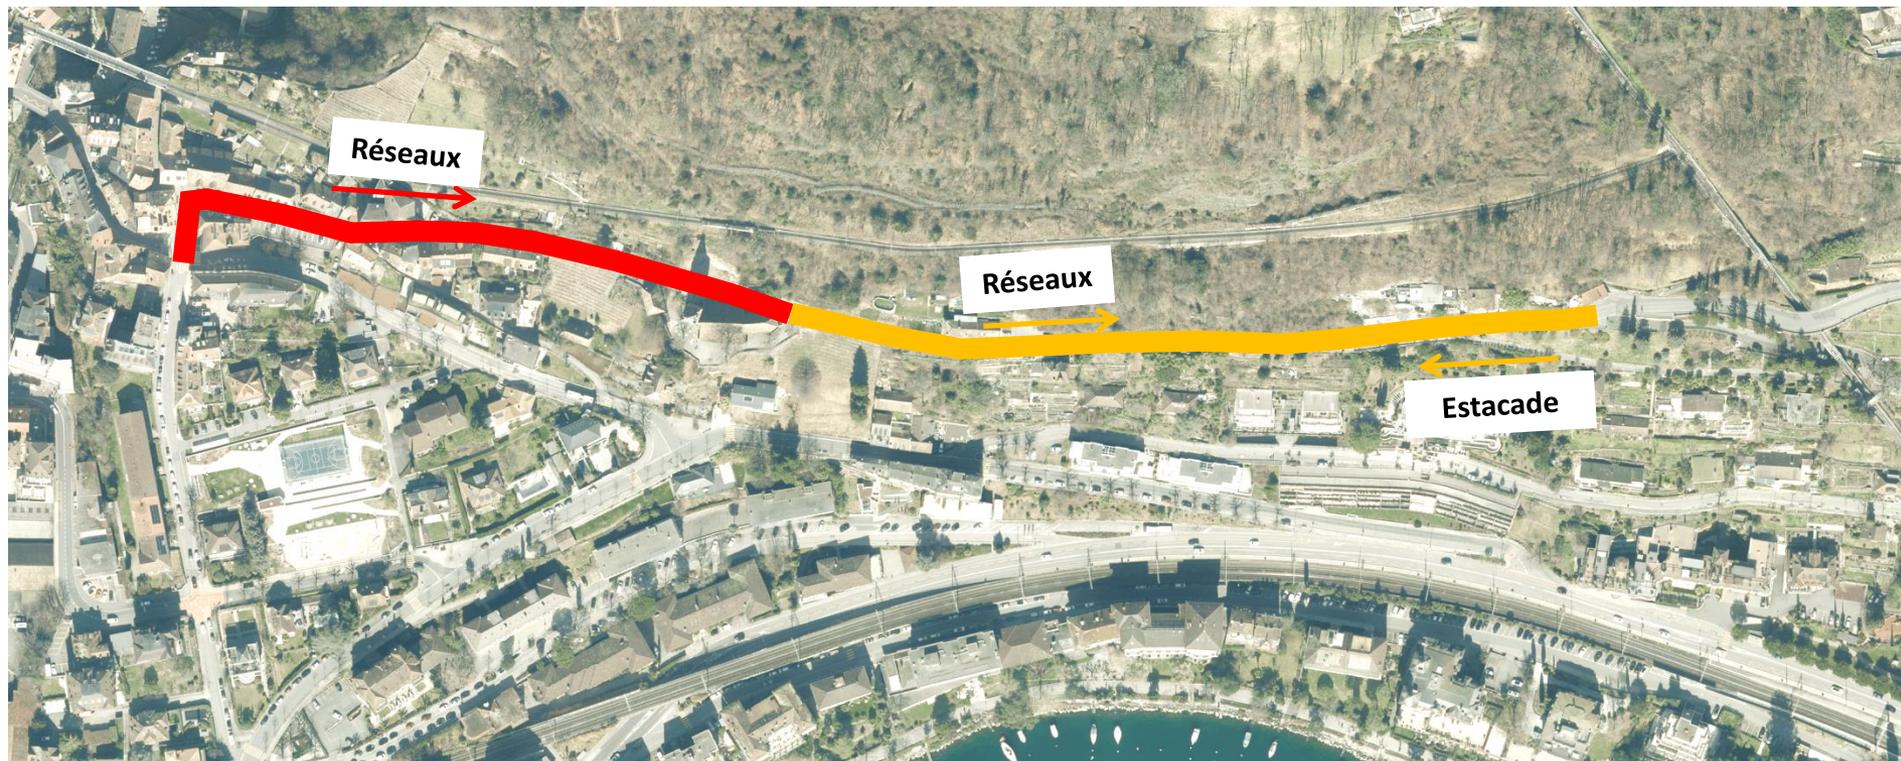


Le déroulement des travaux

Secteur 2

1) Construction des estacades

PK440.000


1:50

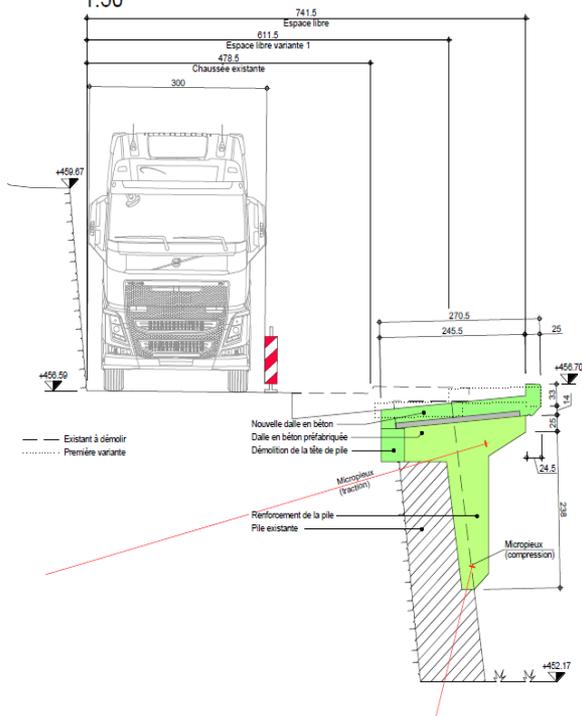

2) Fouilles et enrobés

PK440.000


1:50

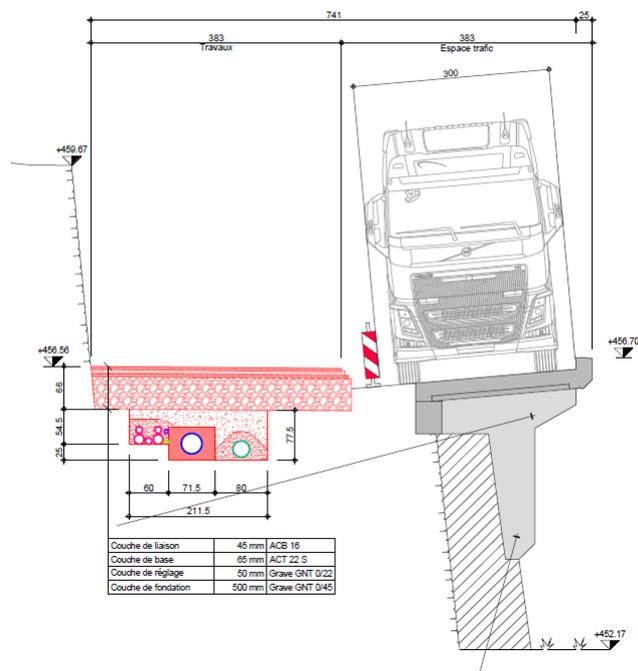

3) Finitions trottoir et enrobés


PK440.000

1:50

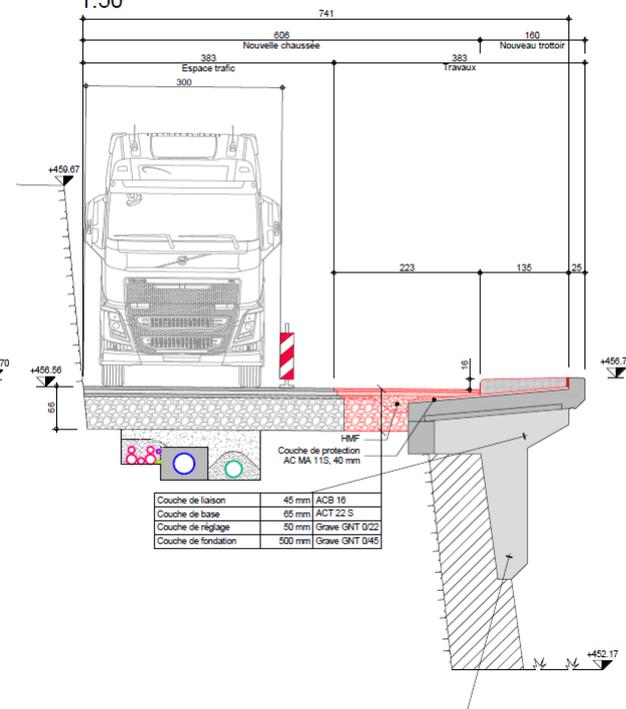

La circulation durant les travaux

- Travaux sur deux secteurs en parallèle 
- Rue du Temple – Mise en sens unique montant 
- Avenue de Collonge – Mise en sens unique descendant 
- Gestion par feux du trafic poids lourd descendant 

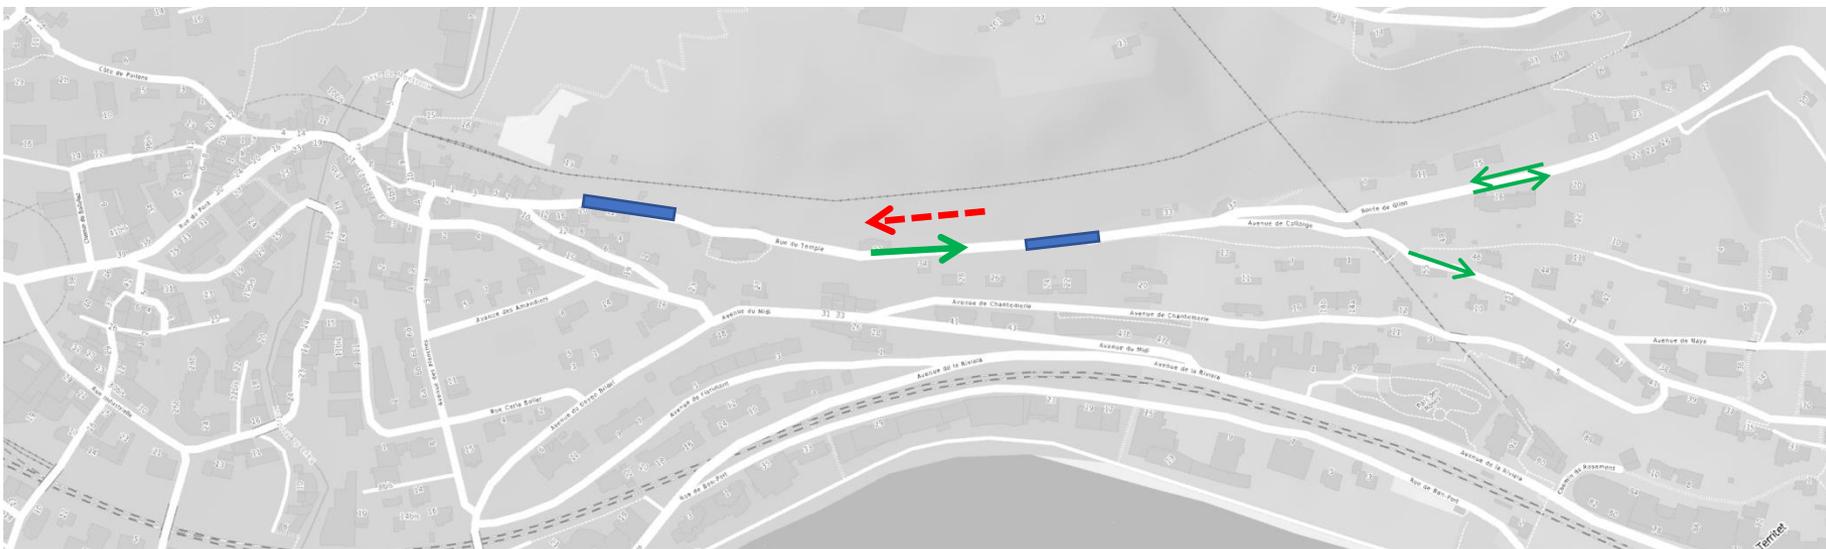

La circulation piétonne durant les travaux

- Secteur 1 : maintenue en tout temps
- Secteur 2 : interrompue en fonction de l'avancement des travaux, à l'exception des écoliers qui utilisent le funiculaire et qui seront guidés par l'entreprise
- Sentier des Roses : le sentier sera fermé lors de l'exécution des travaux qui seront, dans la mesure du possible, réalisés durant les vacances scolaires. Accès aux propriétés privées maintenus.


La circulation durant les travaux

- Fermeture de la route à la circulation les mardis, mercredis et jeudis durant 6 à 8 semaines sur un tronçon d'environ 90 m (tracé en rouge)
- Passage piétonnier maintenu



Fermeture à la circulation durant 6 à 8 semaines 3 jours/semaine (mardi-mercredi-jeudi)

- Chantier
- Fermeture à la circulation
- 🚦 Circulation gérée par feux
- Itinéraires Glion – Caux
- Option B

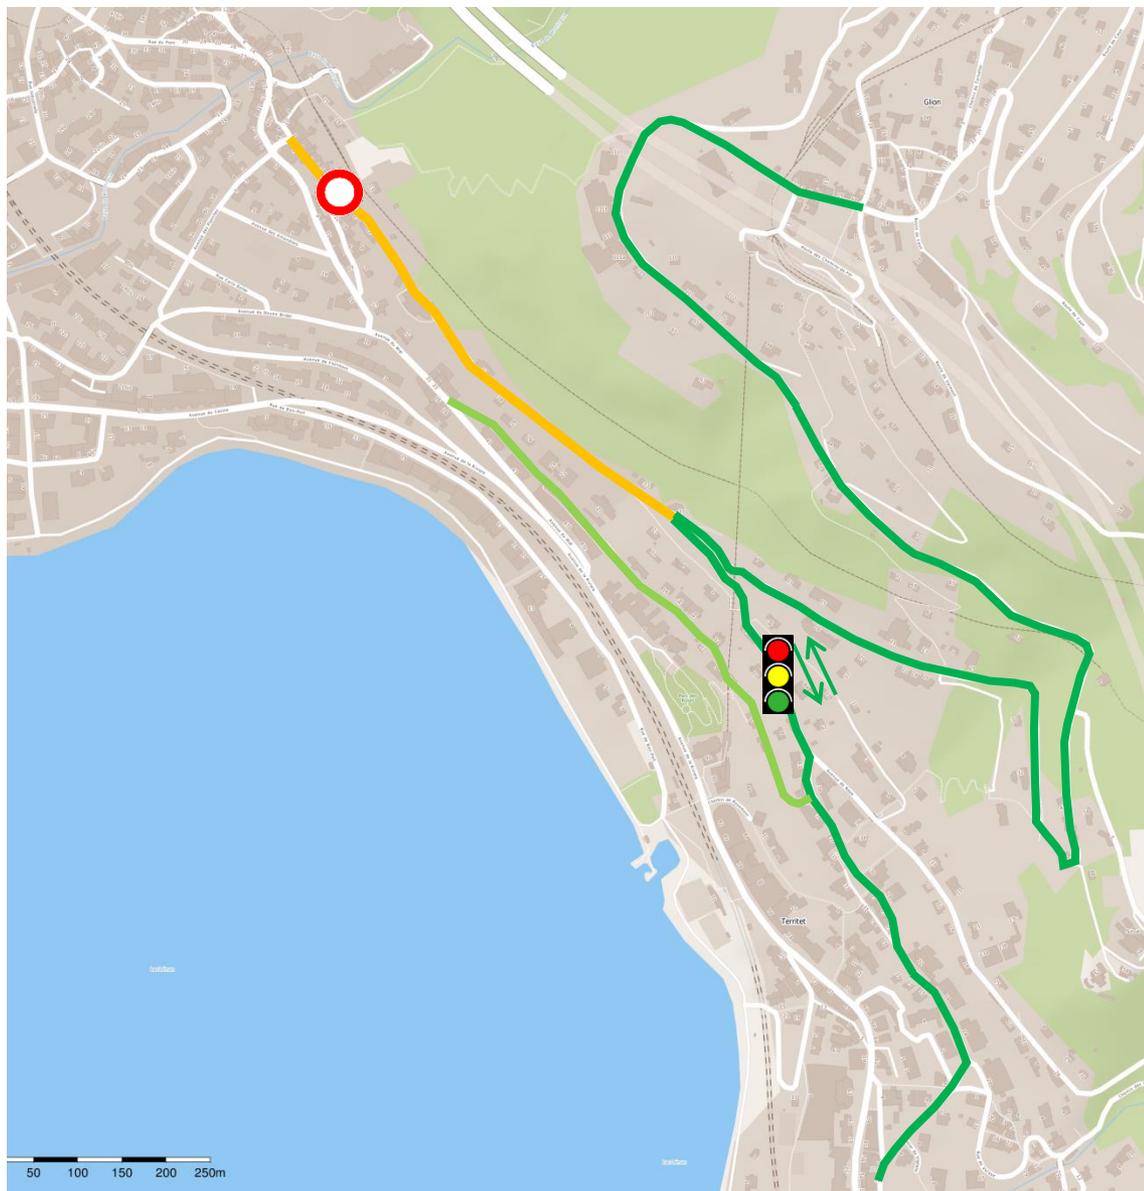

La planification des travaux

- Début des travaux : fin mai 2019
- Travaux préparatoires : de mai à août 2019
- Travaux sur les secteurs 1 et 2 : dès août 2019
- Travaux avec route fermée : 1^{er} semestre 2020
- Durée totale des travaux : environ 2 ans

Merci de votre attention