

MONTREUX - Pierrier


Adresse:
Salle omnisports du Pierrier
Chemin du Pierrier, 1815 Clarens
Plan de marquage

Plan n°
11-293m-001

Echelle
1:100
Date / Auteur
11.07.2011 / jb
Surface plan
A3

Modifications/Date	Dessinif	Auteur
001 - 05.07.2011	Promotion verban	dg
002 - 11.07.2011	Rinkhockey: couleur Blanc 8cm + Balle: Basket: diam. couleur.	dg
	17.28 Rossens	.
		.
		.
		.
		.

Modifications/Date	Dessinif	Auteur
001 - 05.07.2011	Promotion verban	dg
002 - 11.07.2011	Rinkhockey: couleur Blanc 8cm + Balle: Basket: diam. couleur.	dg
	17.28 Rossens	.
		.
		.
		.
		.

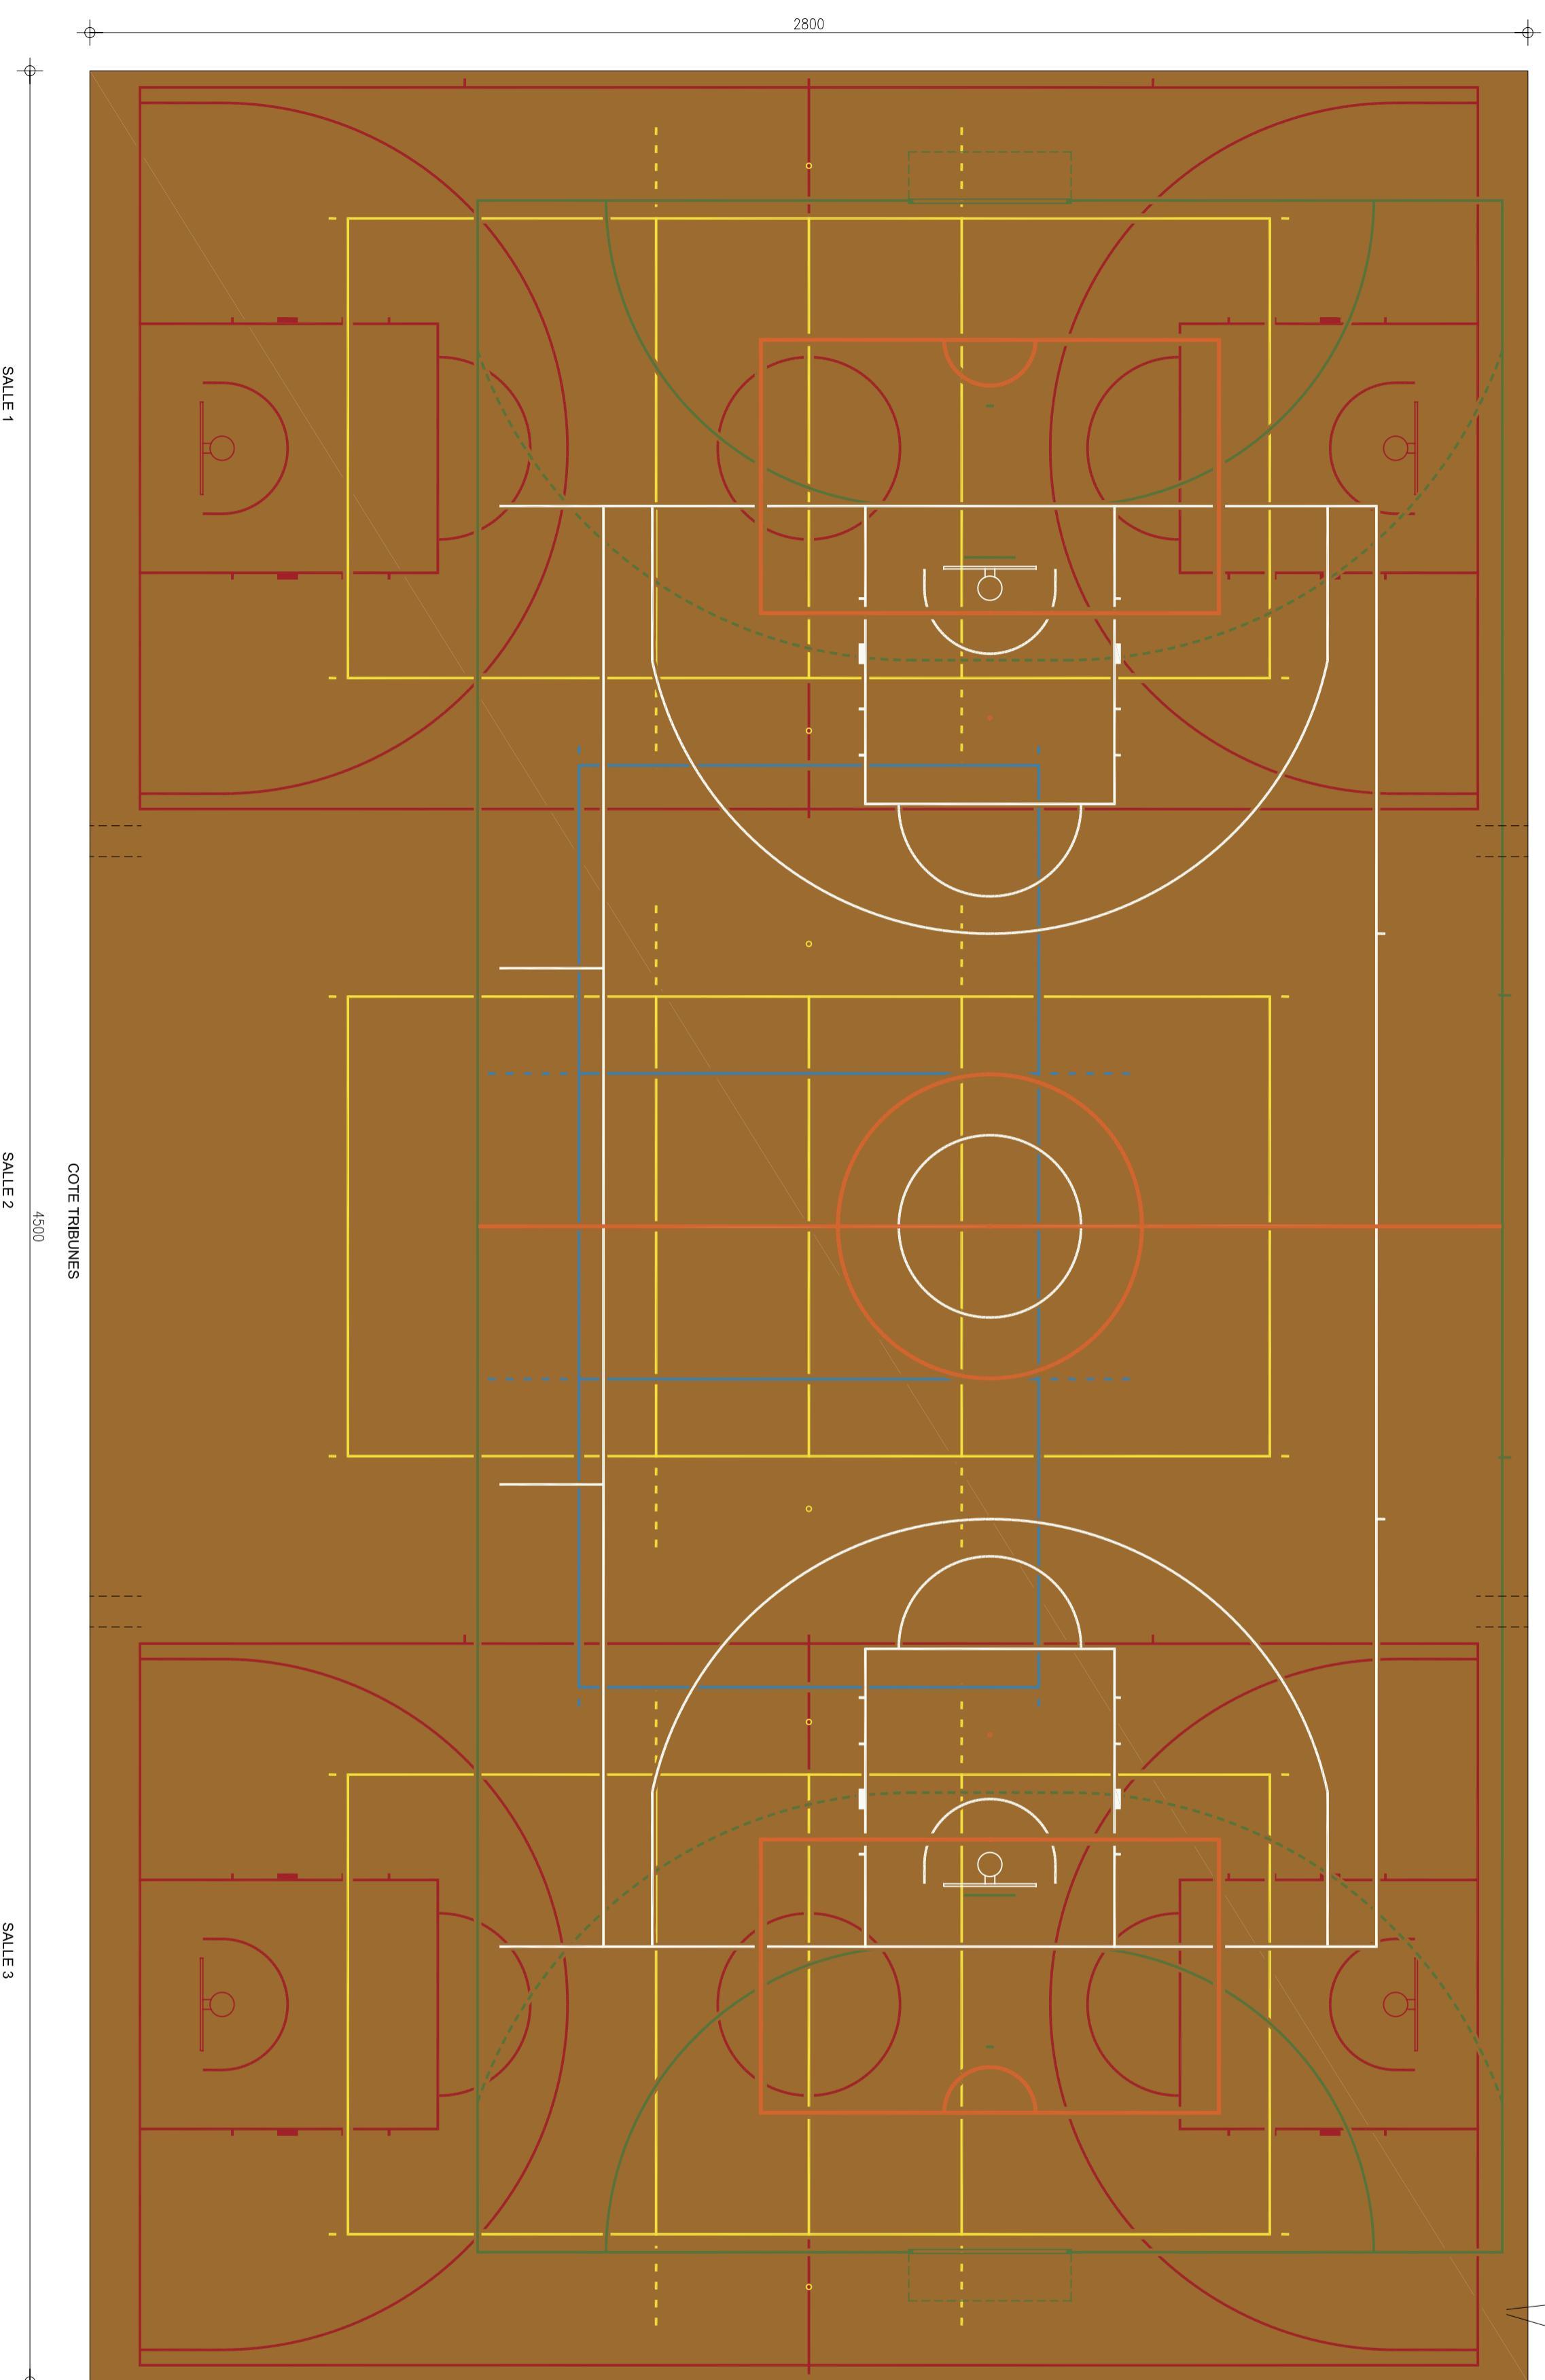

AUTEUR DU PROJET	
real	Sport
RatsSport Group	Indoor-Outdoor-Equipments
Chez de Combieresse 9 - CP 91	Tel. 026 492 57 05
17.28 Rossens	Fax. 026 492 57 06

Int@realsport.ch www.realsport.ch

PAR ORDRE DE PRIORITE
REVETEMENT
TYPE: POLYmatch Retopping parquet
COULEUR: Irocco (bois relativement foncé)
NB. COUVERCLES 110

SALLE OMNISPORT
RINKHOCKEY 8cm ORANGE (RAL 2010)
BASKET 5cm BLANC (RAL 9016)
+6cm LIGNES EXTERIEURES
HANDBALL 4cm VERT (RAL 6025)
VOLLEY 5cm BLEU CLAIR (RAL 5012)

SALLE 1+3
VOLLEY 5cm JAUNE (RAL 1018)
BASKET 5cm ROUGE (RAL 3001)

SALLE 2
VOLLEY 5cm JAUNE (RAL 1018)

POUR APPROBATION

DATE:

SIGNATURE/TIMBRE: